

1. Plan de Zonage

Correction de zonage du PLU de la commune déléguée de Condé sur Noireau (commune de Condé en Normandie)


Annexé à la délibération du Conseil Communautaire de l'Intercom Vire au Noireau en date du 15 octobre 2020



APPROBATION

Ech : 1/5100

Parc Cils  
4, avenue de Toulouba  
14200 Hérouville-Saint-Clair  
Tel : 02 31 53 74 54  
Fax : 02 31 53 77 59  
Email : contact@planis.fr

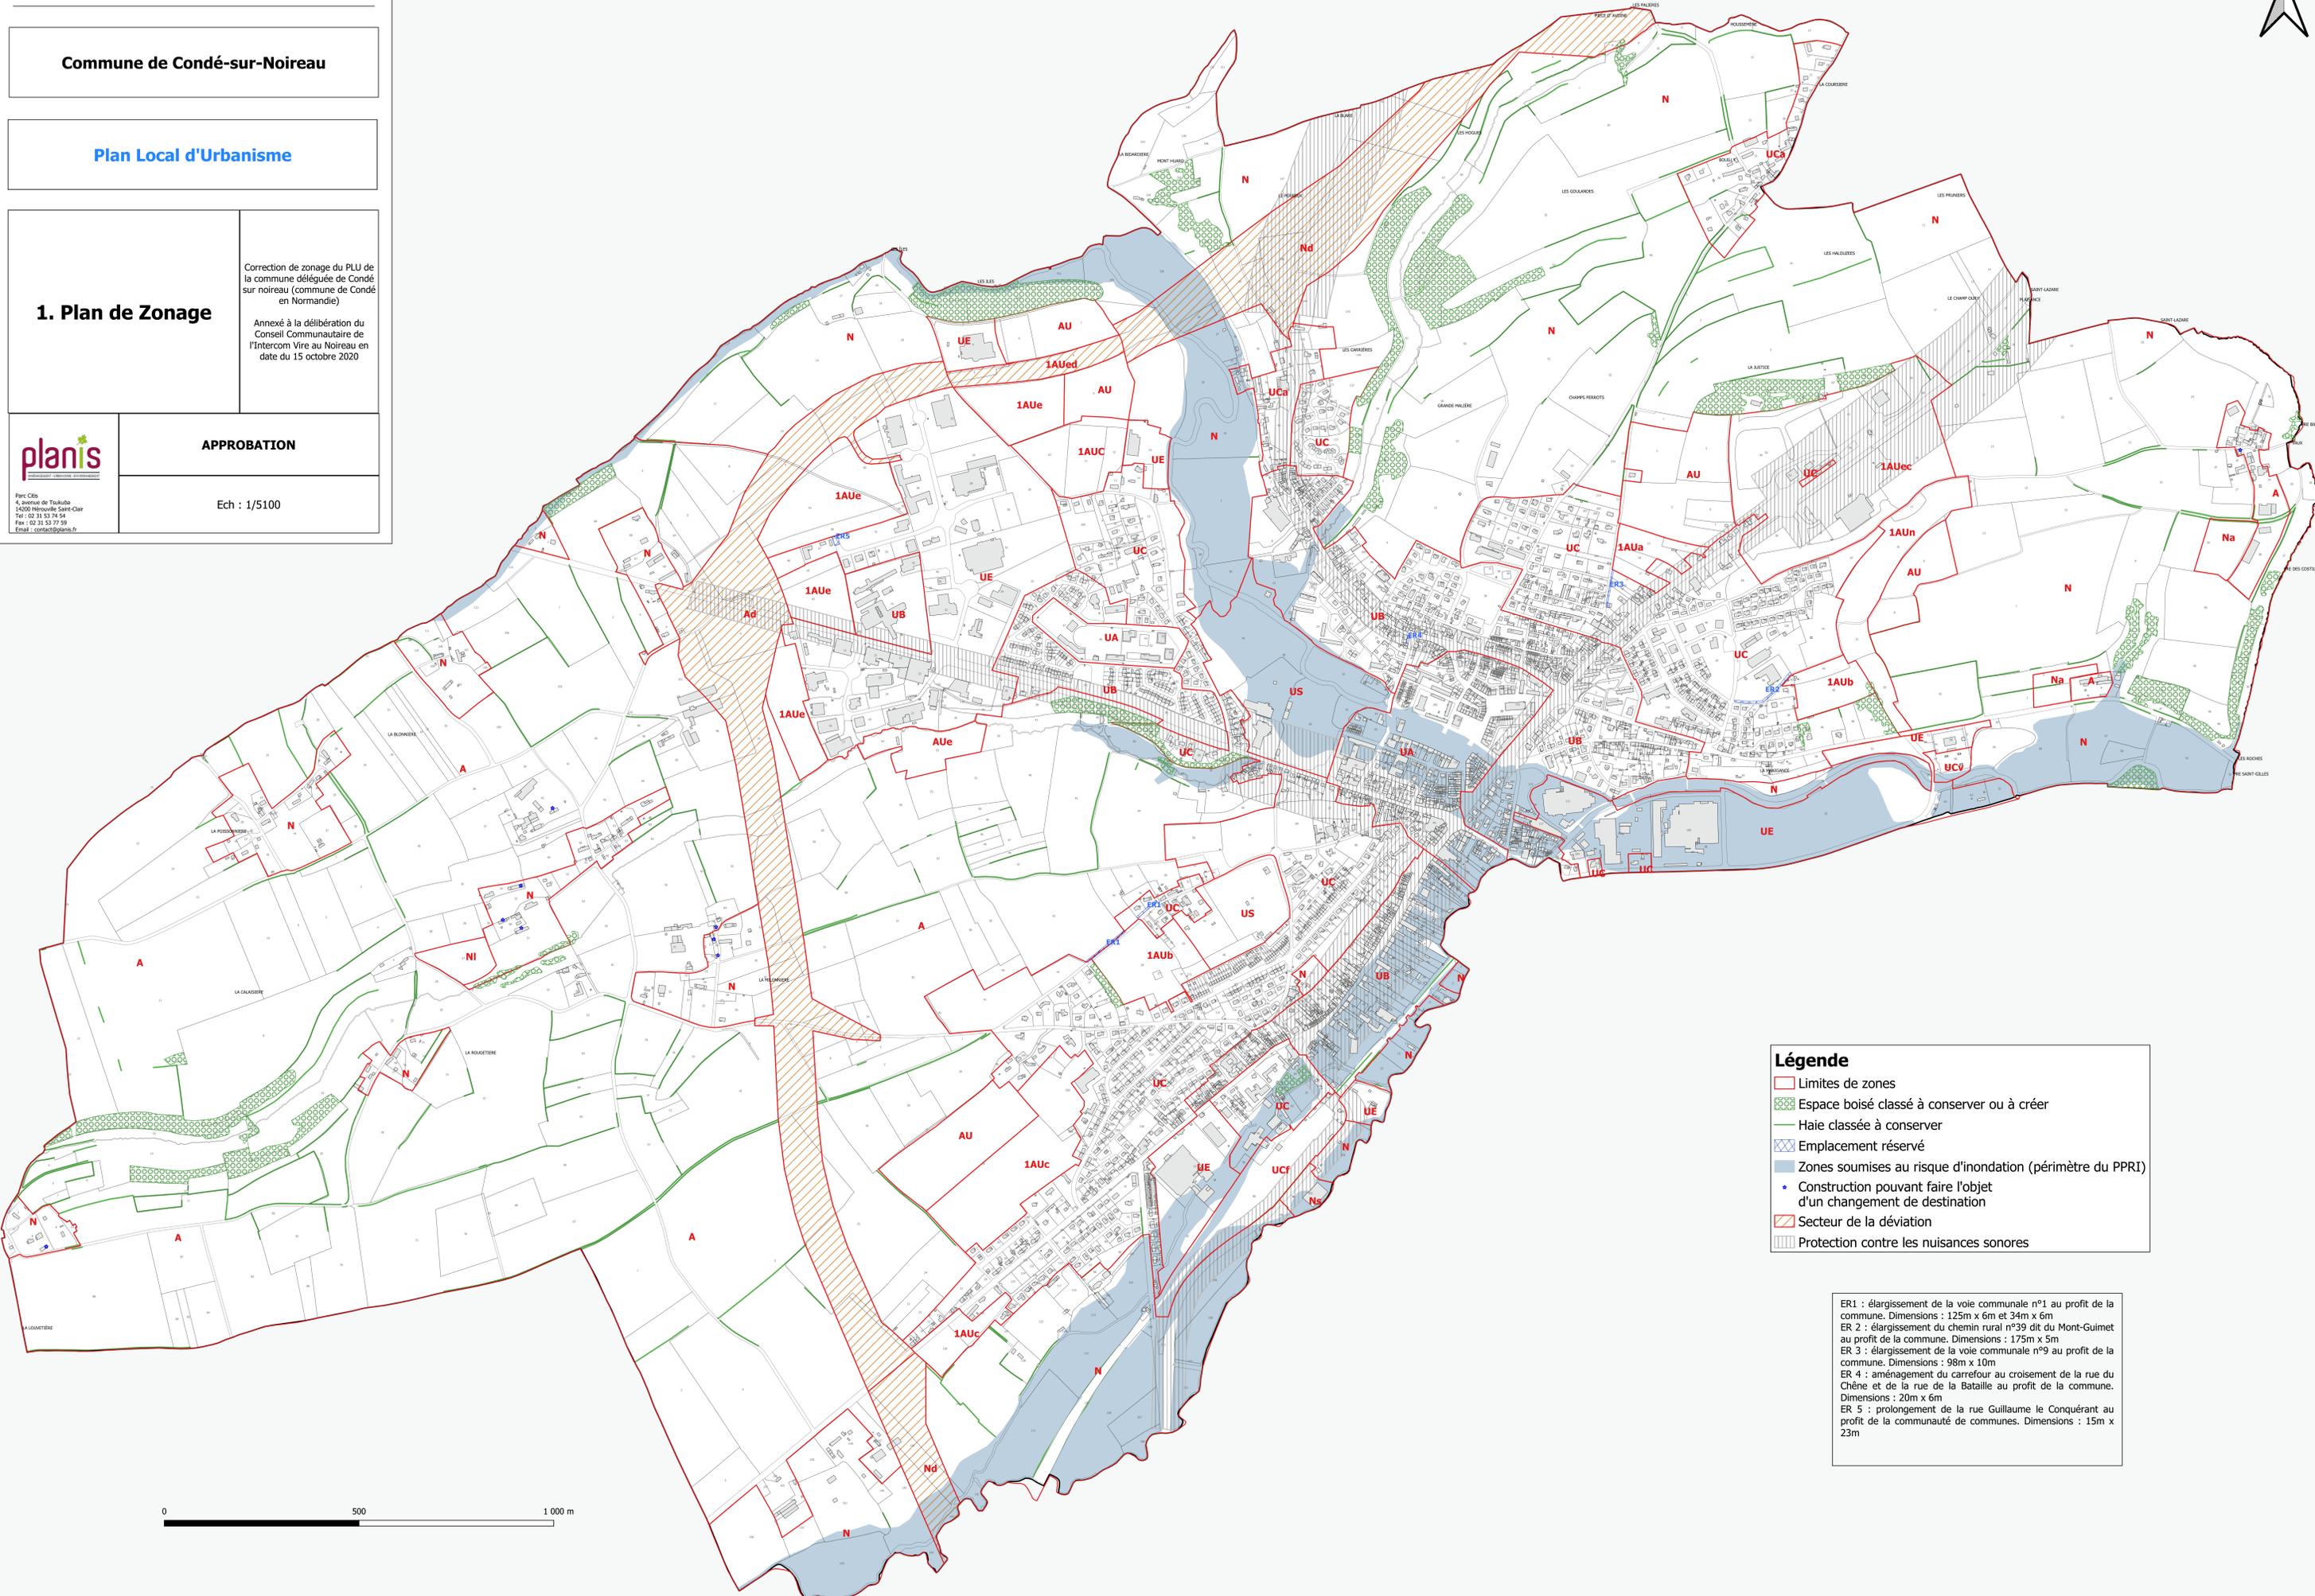

**Légende**

- Limites de zones
- Espace boisé classé à conserver ou à créer
- Haie classée à conserver
- Emplacement réservé
- Zones soumises au risque d'inondation (périmètre du PPRI)
- Construction pouvant faire l'objet d'un changement de destination
- Secteur de la déviation
- Protection contre les nuisances sonores

ER1 : élargissement de la voie communale n°1 au profit de la commune. Dimensions : 125m x 6m et 34m x 6m  
 ER 2 : élargissement du chemin rural n°39 dit du Mont-Guimet au profit de la commune. Dimensions : 175m x 5m  
 ER 3 : élargissement de la voie communale n°9 au profit de la commune. Dimensions : 98m x 10m  
 ER 4 : aménagement du carrefour au croisement de la rue du Chêne et de la rue de la Bataille au profit de la commune. Dimensions : 20m x 6m  
 ER 5 : prolongement de la rue Guillaume le Conquérant au profit de la communauté de communes. Dimensions : 15m x 23m

