


# RENSEIGNEMENT D'URBANISME

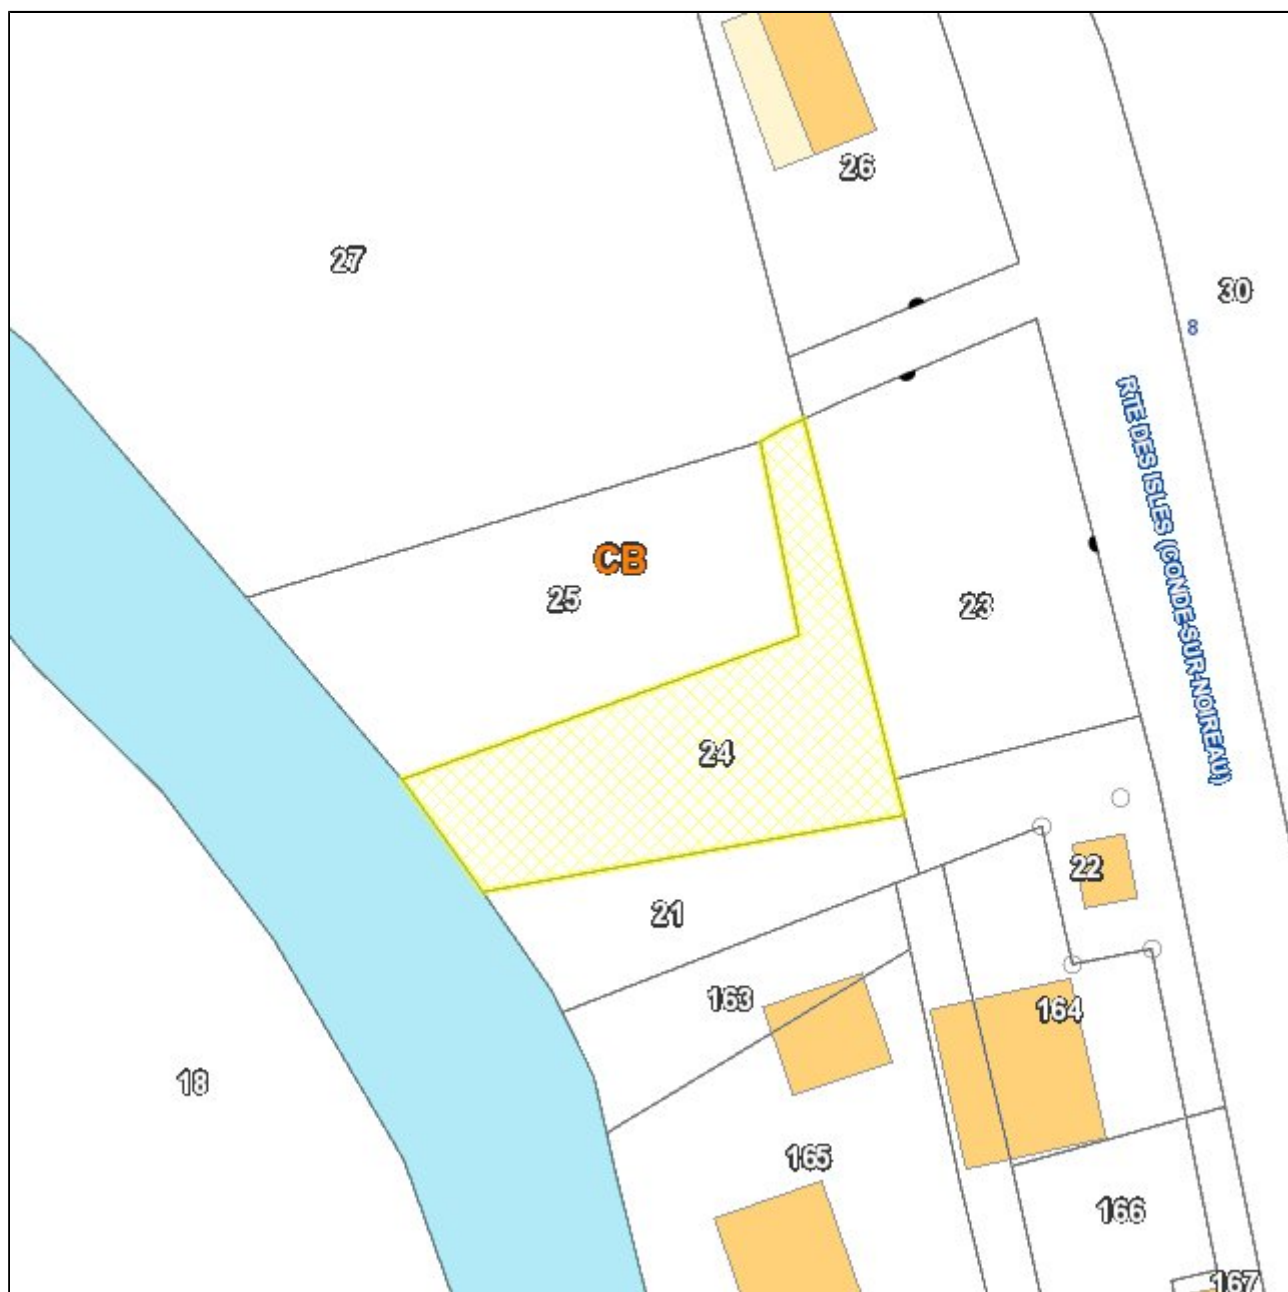

Date : 01/07/2022

Echelle : 1:500

<b>Parcelle</b>	<b>140174 CB0024</b>	
Commune	CONDE-EN-NORMANDIE	Le terrain est bâti : Non
Adresse	RTE DES ISLES CONDE / NOIREAU	Le terrain est dans un lotissement : Non
Surface	377m <sup>2</sup>	
<b>Propriétaire(s)</b>	<b>+00302</b>	
	COMMUNE DE CONDE SUR NOIREAU (Principal)	
<b>P.L.U.</b>		
<b>Type</b>	<b>Nom</b>	<b>Impact</b>
Zonages	N	374m <sup>2</sup>
Zonages	UCa	3m <sup>2</sup>
Informations	Zones en assainissement collectif ou secteurs d'extension future de l'urbanisation prévues pour être en assainissement collectif	3m <sup>2</sup>