

## Détail

### Parcelle CC0004


- Relevé de biens (s)
- Relevé de biens (s) d'une parcelle
- Relevé de biens (s) pour un tiers
- Relevé de biens (s) d'une parcelle pour un tiers
- Renseignements d'urbanisme

Commune : CONDE-EN-NORMANDIE (140174)  
 Surface géographique : 1875 m²  
 Contenance : 1875 m²  
 Surface d'emprise au sol :  
 CES :  
 Adresse : RUE DU HAUT MESNIL -  
 Bâtie : Non  
 Urbaine : Non

Document d'urbanisme : Historique  
 Subdivision (s) Parcelle(s)

Compte			
Nom	État civil	Adresse	Droits
M. GOUDIER MICHEL JEAN PIERRE	Né le 30/11/1948	LES ISLES - PROUSSY 14110 CONDE-EN-NORMANDIE	propriétaire

# RENSEIGNEMENT D'URBANISME

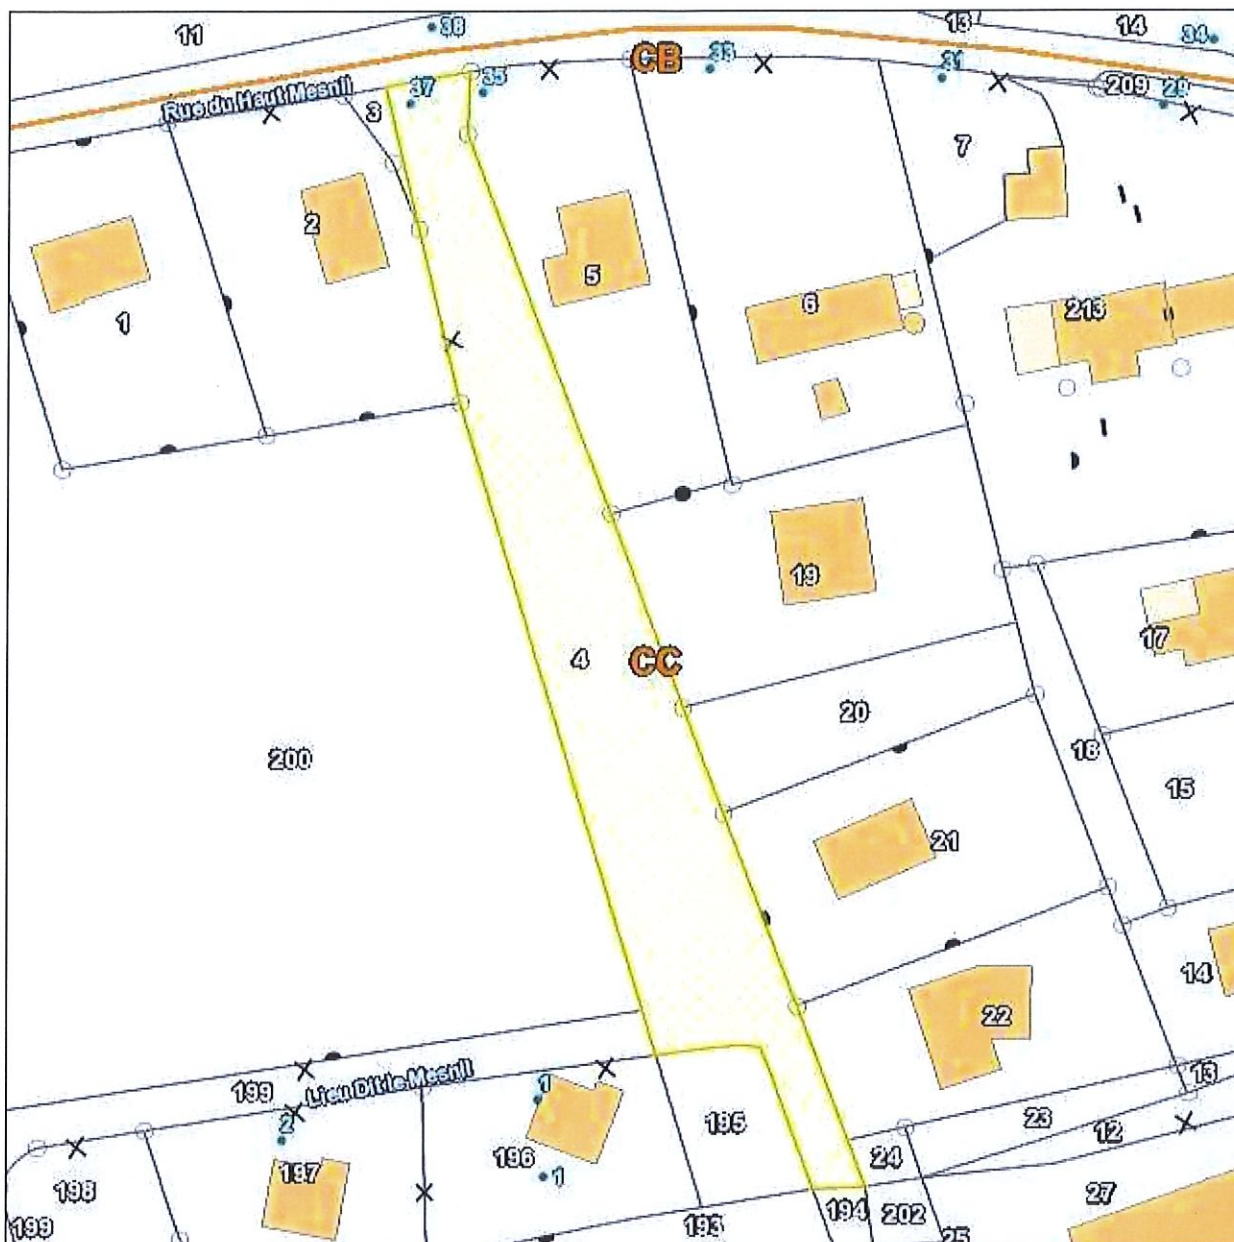

Date : 11/09/2023

Echelle : 1:900

<b>Parcelle</b>	140174 CC0004	
<b>Commune</b>	CONDE-EN-NORMANDIE	Le terrain est bâti : Non
<b>Adresse</b>	RUE DU HAUT MESNIL - CONDE	Le terrain est dans un lotissement : Non
<b>Surface</b>	1875m <sup>2</sup>	
<b>Propriétaire(s)</b>	G00337	
M GOUDIER MICHEL JEAN PIERRE (Principal)		
<b>P.L.U.</b>		
<b>Type</b>	<b>Nom</b>	<b>Impact</b>
Zonages	UC	1875m <sup>2</sup>
Informations	Zones en assainissement collectif ou secteurs d'extension future de l'urbanisation prévues pour être en assainissement collectif	
		1875m <sup>2</sup>