DEPARTEMENT DU CALVADOS

CONDE EN NORMANDIE
Condé sur Noireau

"Route des Isles"

PLAN DE BORNAGE

des limites nouvelles : P.1-P.2-P.3 et P.2-P.4-P.5-P.6

Dans le cadre de la division de la parcelle

Section CB : n° 22

Cession par la Commune à l'Indivision BAZIN

Cabinet Dominique BELLANGER
SELARL de Géomètre Expert
73, rue de la Gare - BP 90195
61104 FLERS CEDEX
Tél : 02.33.64.80.87
flers@cabinet-bellanger.fr

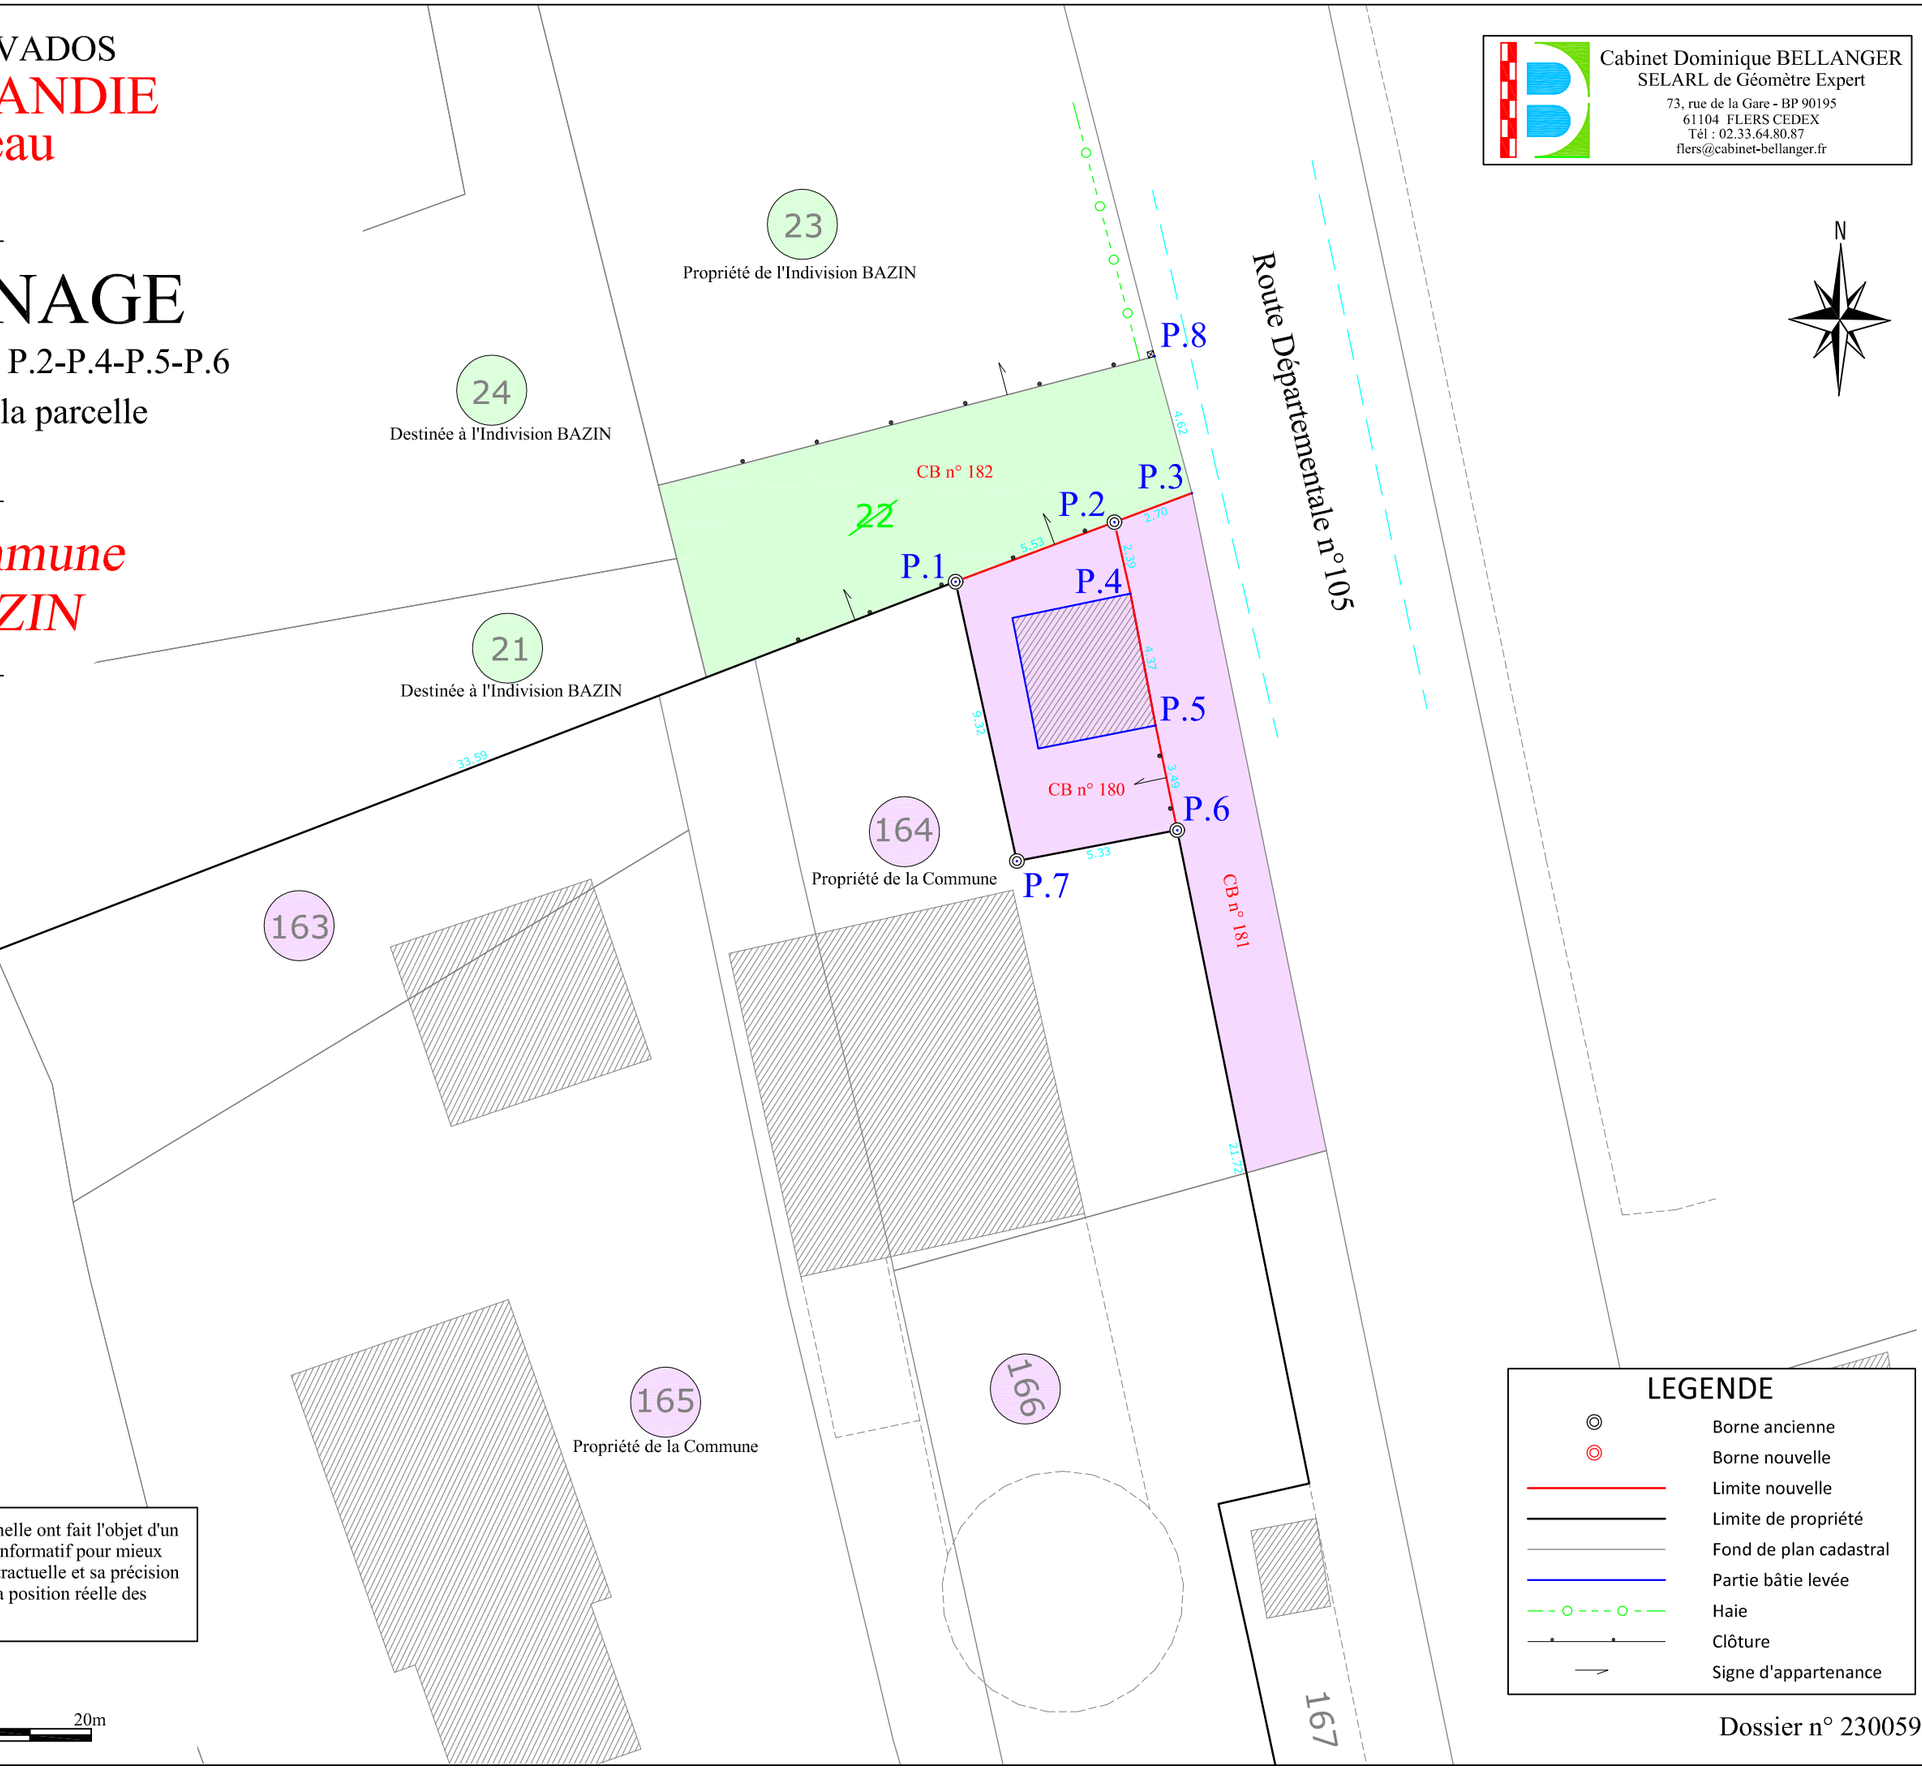

Destinée à l'Indivision BAZIN

CB n° 21	-	1a.73ca
CB n° 23	-	4a.31ca
CB n° 24	-	3a.77ca
CB n° 182	-	0a.92ca

Conservées par la Commune

CB n° 180	-	0a.53ca
CB n° 181	-	0a.58ca

Dossier suivi au bureau de FLERS

Dossier	230059	Indice	1
Fichier	230059-BornCC49.dwg		
Date Terrain	12/04/2023 C. Sy		
Date du plan	15/05/2023 L. Ya		

SELARL Cabinet BELLANGER
Sébastien CORDIEZ
Géomètre Expert n°06064
73, rue de la Gare
BP 90195 - 61104 FLERS Cedex
Tél 02 33 64 80 87
flers@cabinet-bellanger.fr

NOTA : Le bornage et les points de calage reportés ci-contre à l'échelle ont fait l'objet d'un lever régulier. Le fond de plan cadastral (en grisé) est figuré à titre informatif pour mieux situer le bornage par rapport aux propriétés, il n'a pas de valeur contractuelle et sa précision reste approchée. Il a pu être déformé par endroit pour être ajusté à la position réelle des limites, bornes ou portions de bâtiments levés sur le terrain.

Echelle du plan : 1/200

0m 4m 8m 12m 16m 20m

LEGENDE

- Borne ancienne
- Borne nouvelle
- Limite nouvelle
- Limite de propriété
- Fond de plan cadastral
- Partie bâtie levée
- Haie
- Clôture
- Signe d'appartenance

Dossier n° 230059